




Przekrój nr 1
od km 1+537 do km 1+941

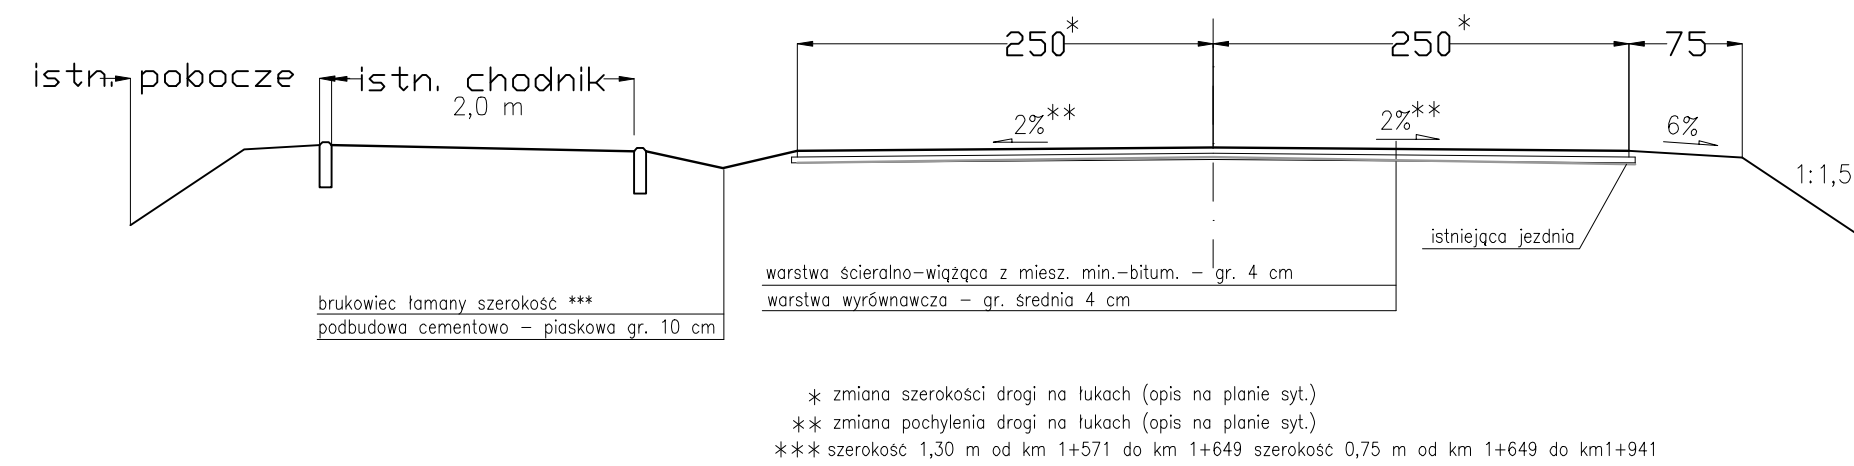

Przekrój nr 2
od km 1+392 do km 1+537
od km 1+941 do km 2+081

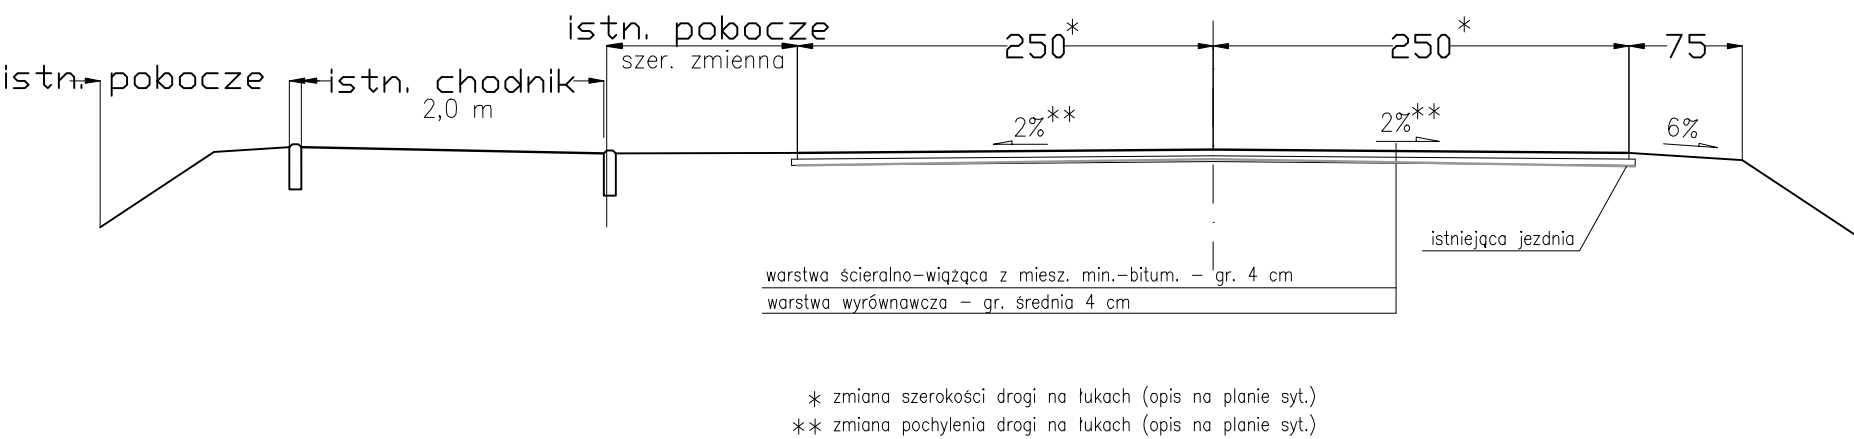

Przekrój nr 3
od km 2+081 do km 3+142

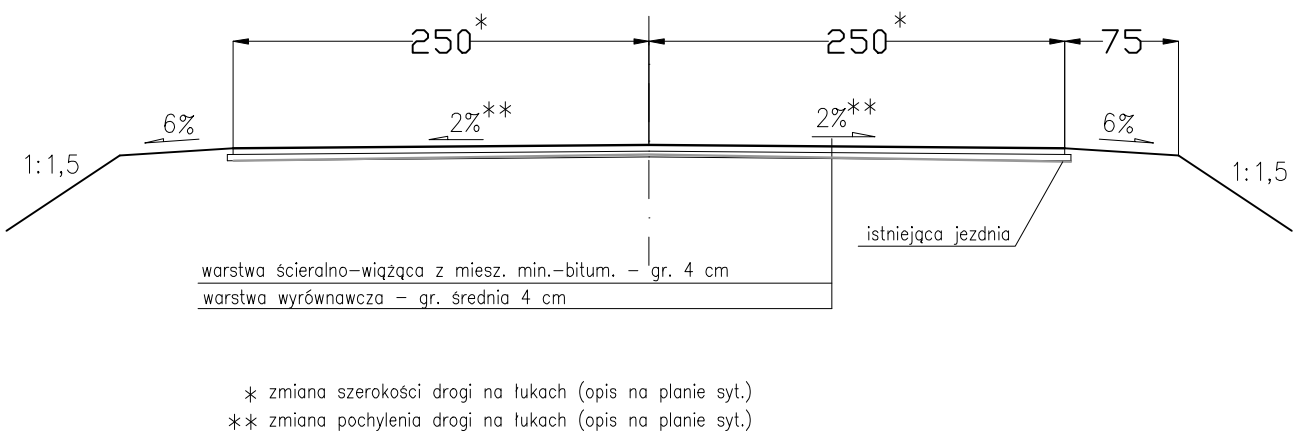

Inwestor: Powiat Węgorzewski ul. 3-go Maja 17B, 11-600 Węgorzewo	
Remont drogi powiatowej nr 1807N Węgorzewo-Kal od km 1+392 do km 3+142	
Przekroje normalne	
	Skala 1:50
	Data: IX.2009r.