
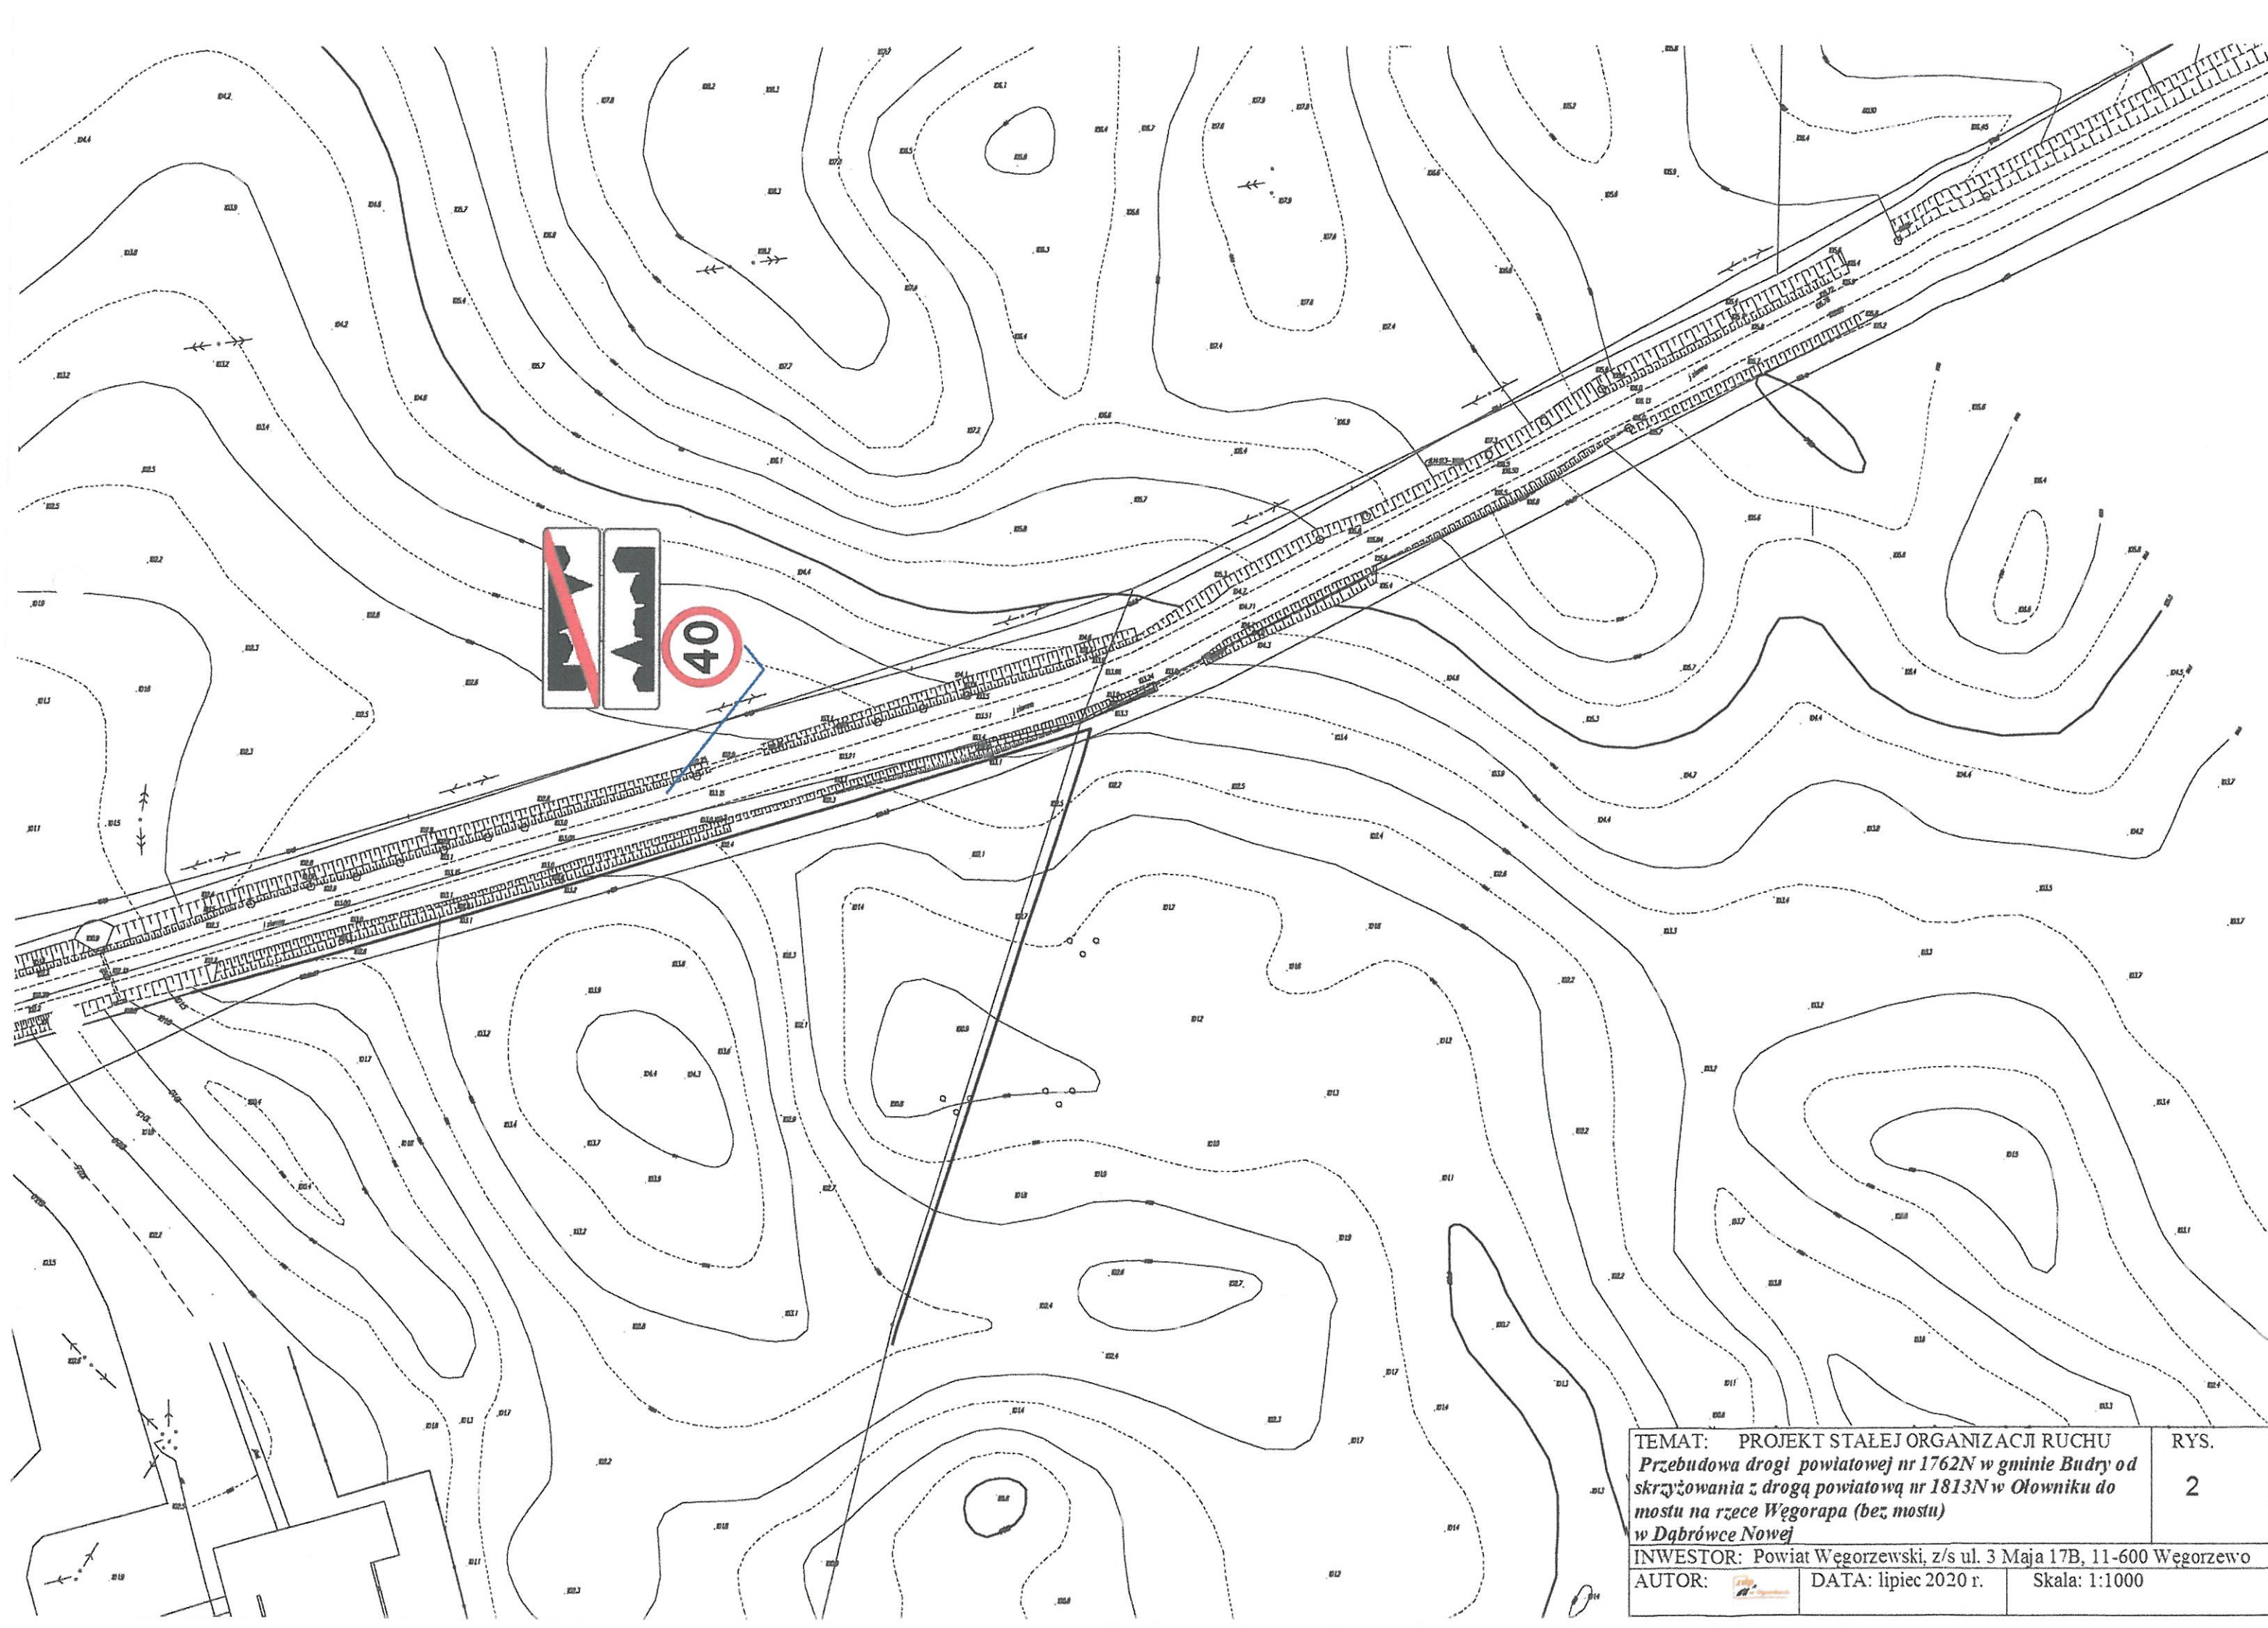

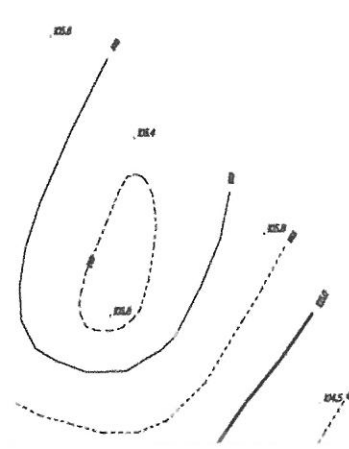


<p>TEMAT: PROJEKT STAŁEJ ORGANIZACJI RUCHU <i>Przebudowa drogi powiatowej nr 1762N w gminie Budry od skrzyżowania z drogą powiatową nr 1813N w Ołowniku do mostu na rzece Węgorapa (bez mostu) w Dąbrowce Nowej</i></p>	<p>RYS. 1</p>
<p>INWESTOR: Powiat Węgorzewski, z/s ul. 3 Maja 17B, 11-600 Węgorzewo AUTOR:  DATA: lipiec 2020 r. Skala: 1:1000</p>	



TEMAT: PROJEKT STAŁEJ ORGANIZACJI RUCHU Przebudowa drogi powiatowej nr 1762N w gminie Budry od skrzyżowania z drogą powiatową nr 1813N w Ołowniku do mostu na rzece Węgorapa (bez mostu) w Dąbrówce Nowej			RYS. 2
INWESTOR: Powiat Węgorzewski, z/s ul. 3 Maja 17B, 11-600 Węgorzewo			
AUTOR: 	DATA: lipiec 2020 r.	Skala: 1:1000	





RYS.
3


AUTOR:


DATA: lipiec 2020 r.


Skala: 1:1000

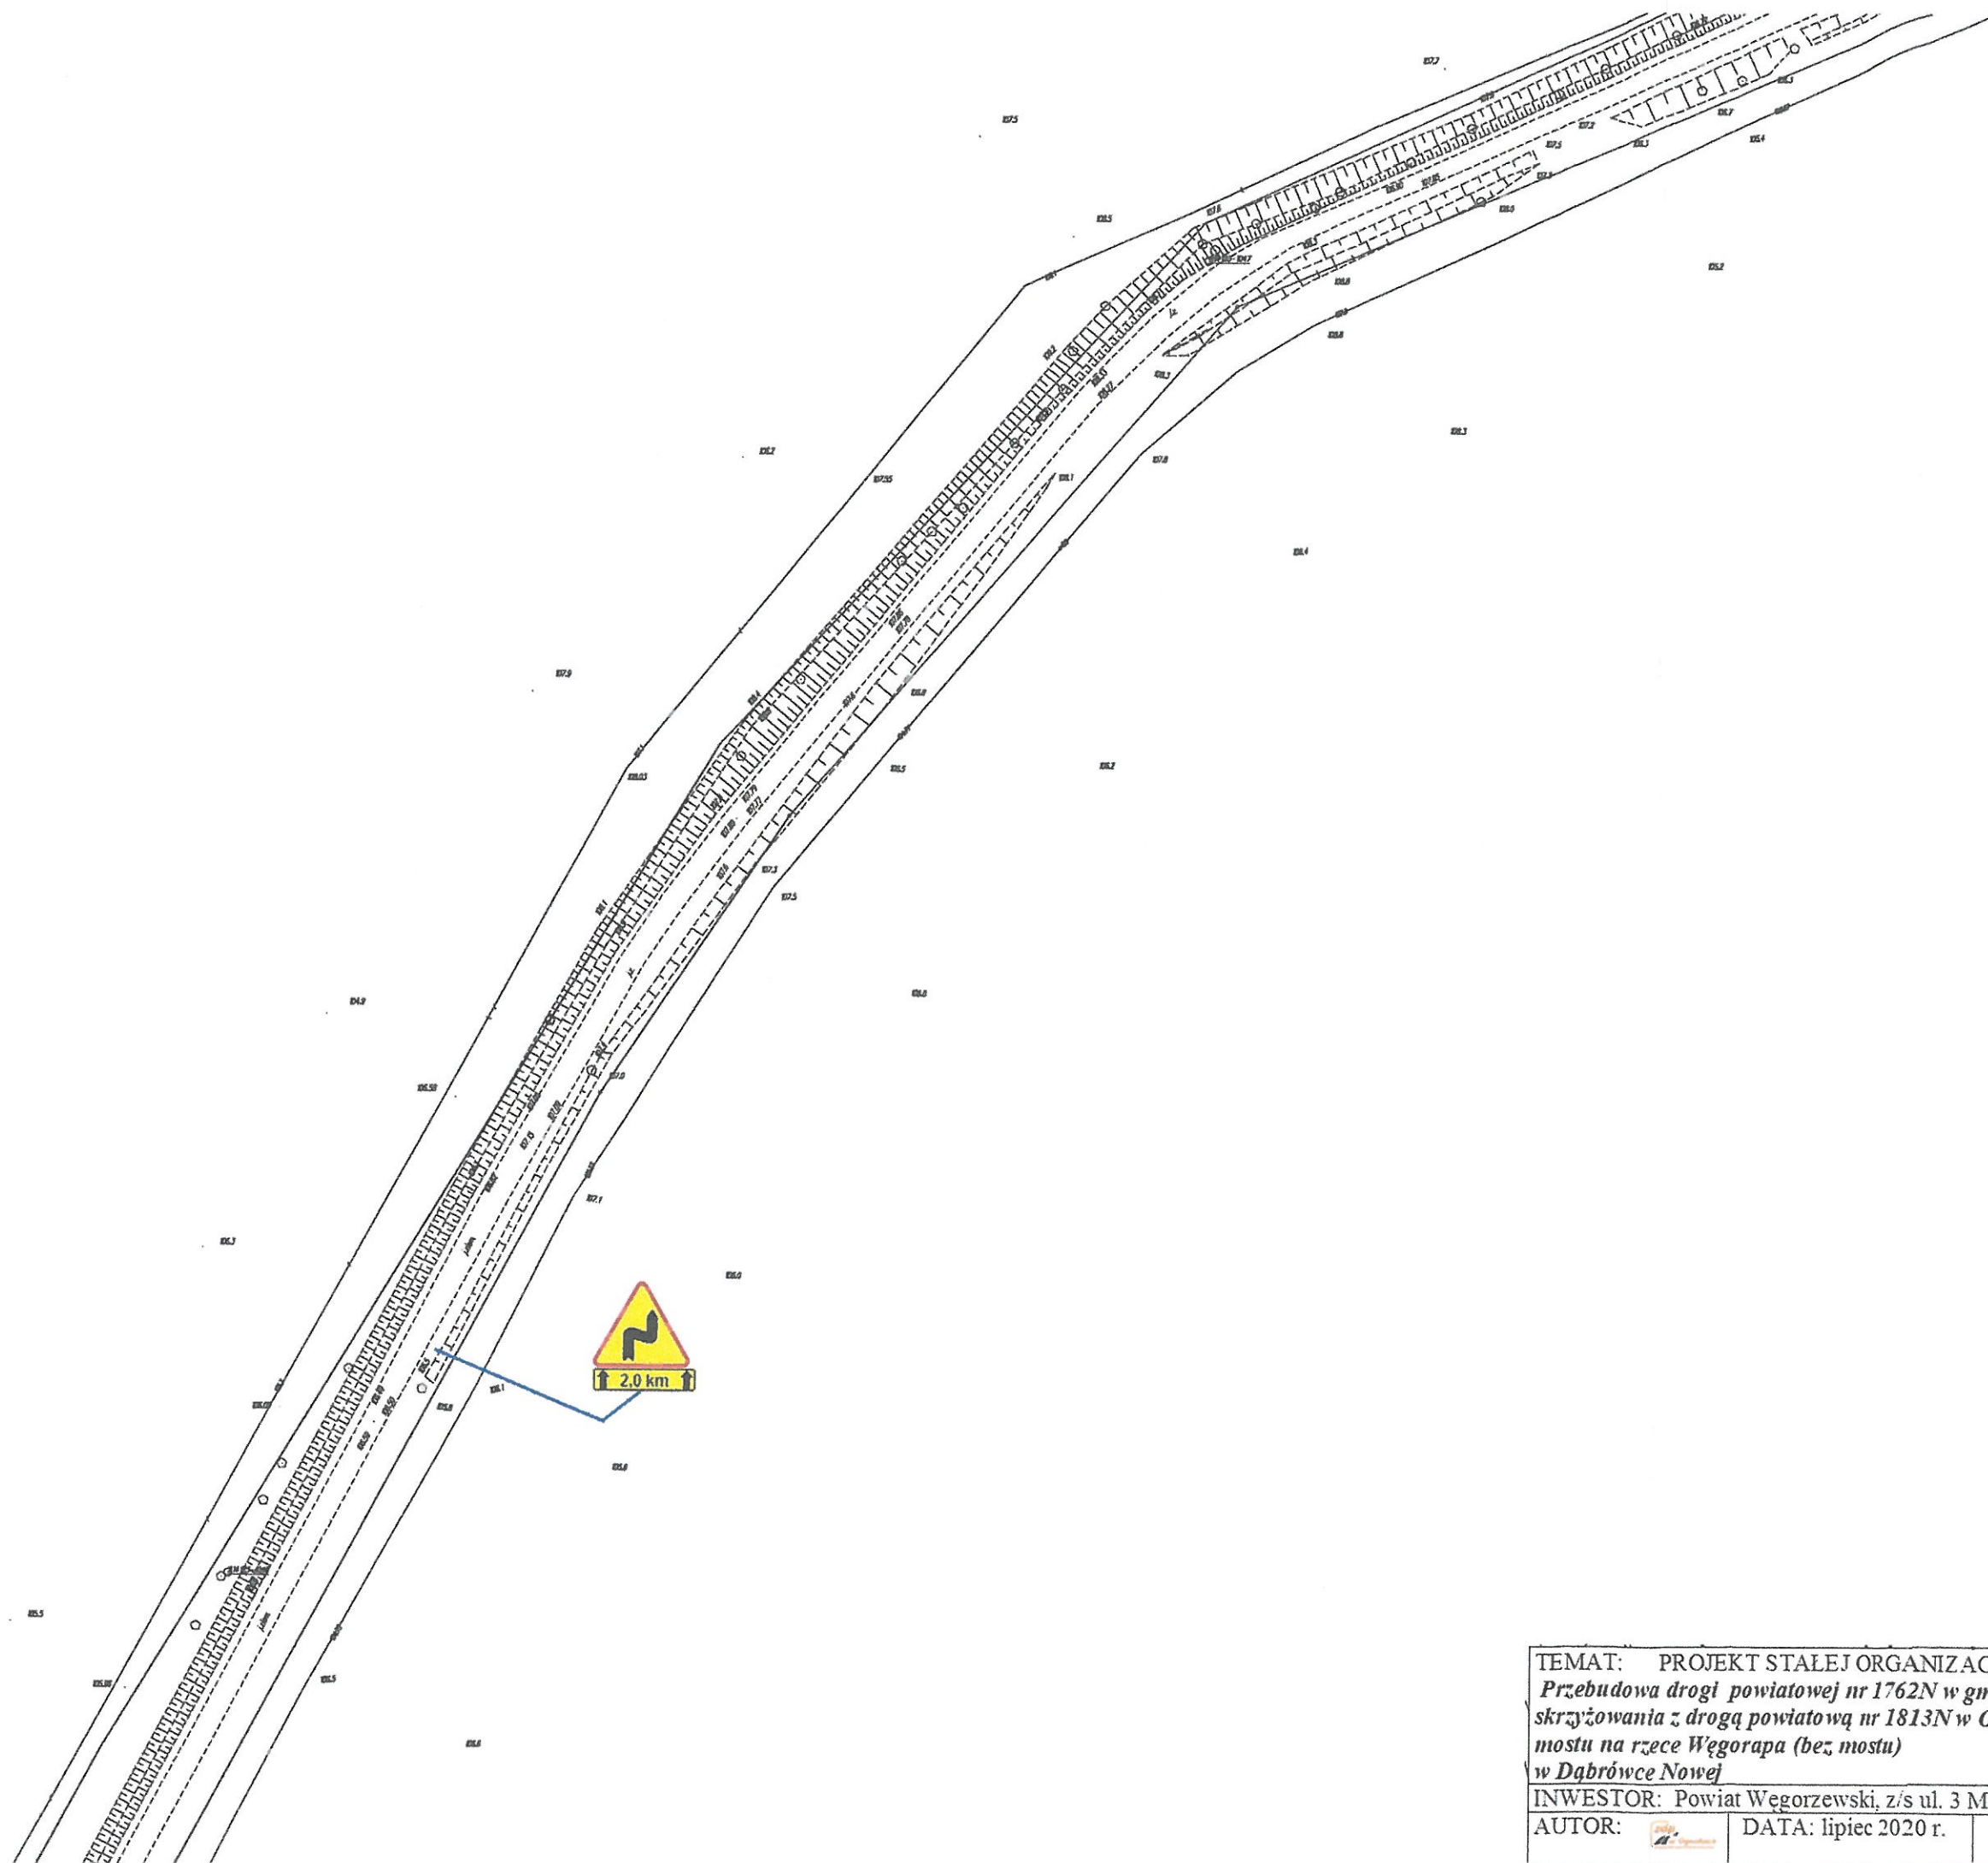


TEMAT: PROJEKT STAŁEJ ORGANIZACJI RUCHU Przebudowa drogi powiatowej nr 1762N w gminie Budry od skrzyżowania z drogą powiatową nr 1813N w Ołowniku do mostu na rzece Węgorapa (bez mostu) w Dąbrówce Nowej			RYS. 5
INWESTOR: Powiat Węgorzewski, z/s ul. 3 Maja 17B, 11-600 Węgorzewo			
AUTOR: 	DATA: lipiec 2020 r.	Skala: 1:1000	

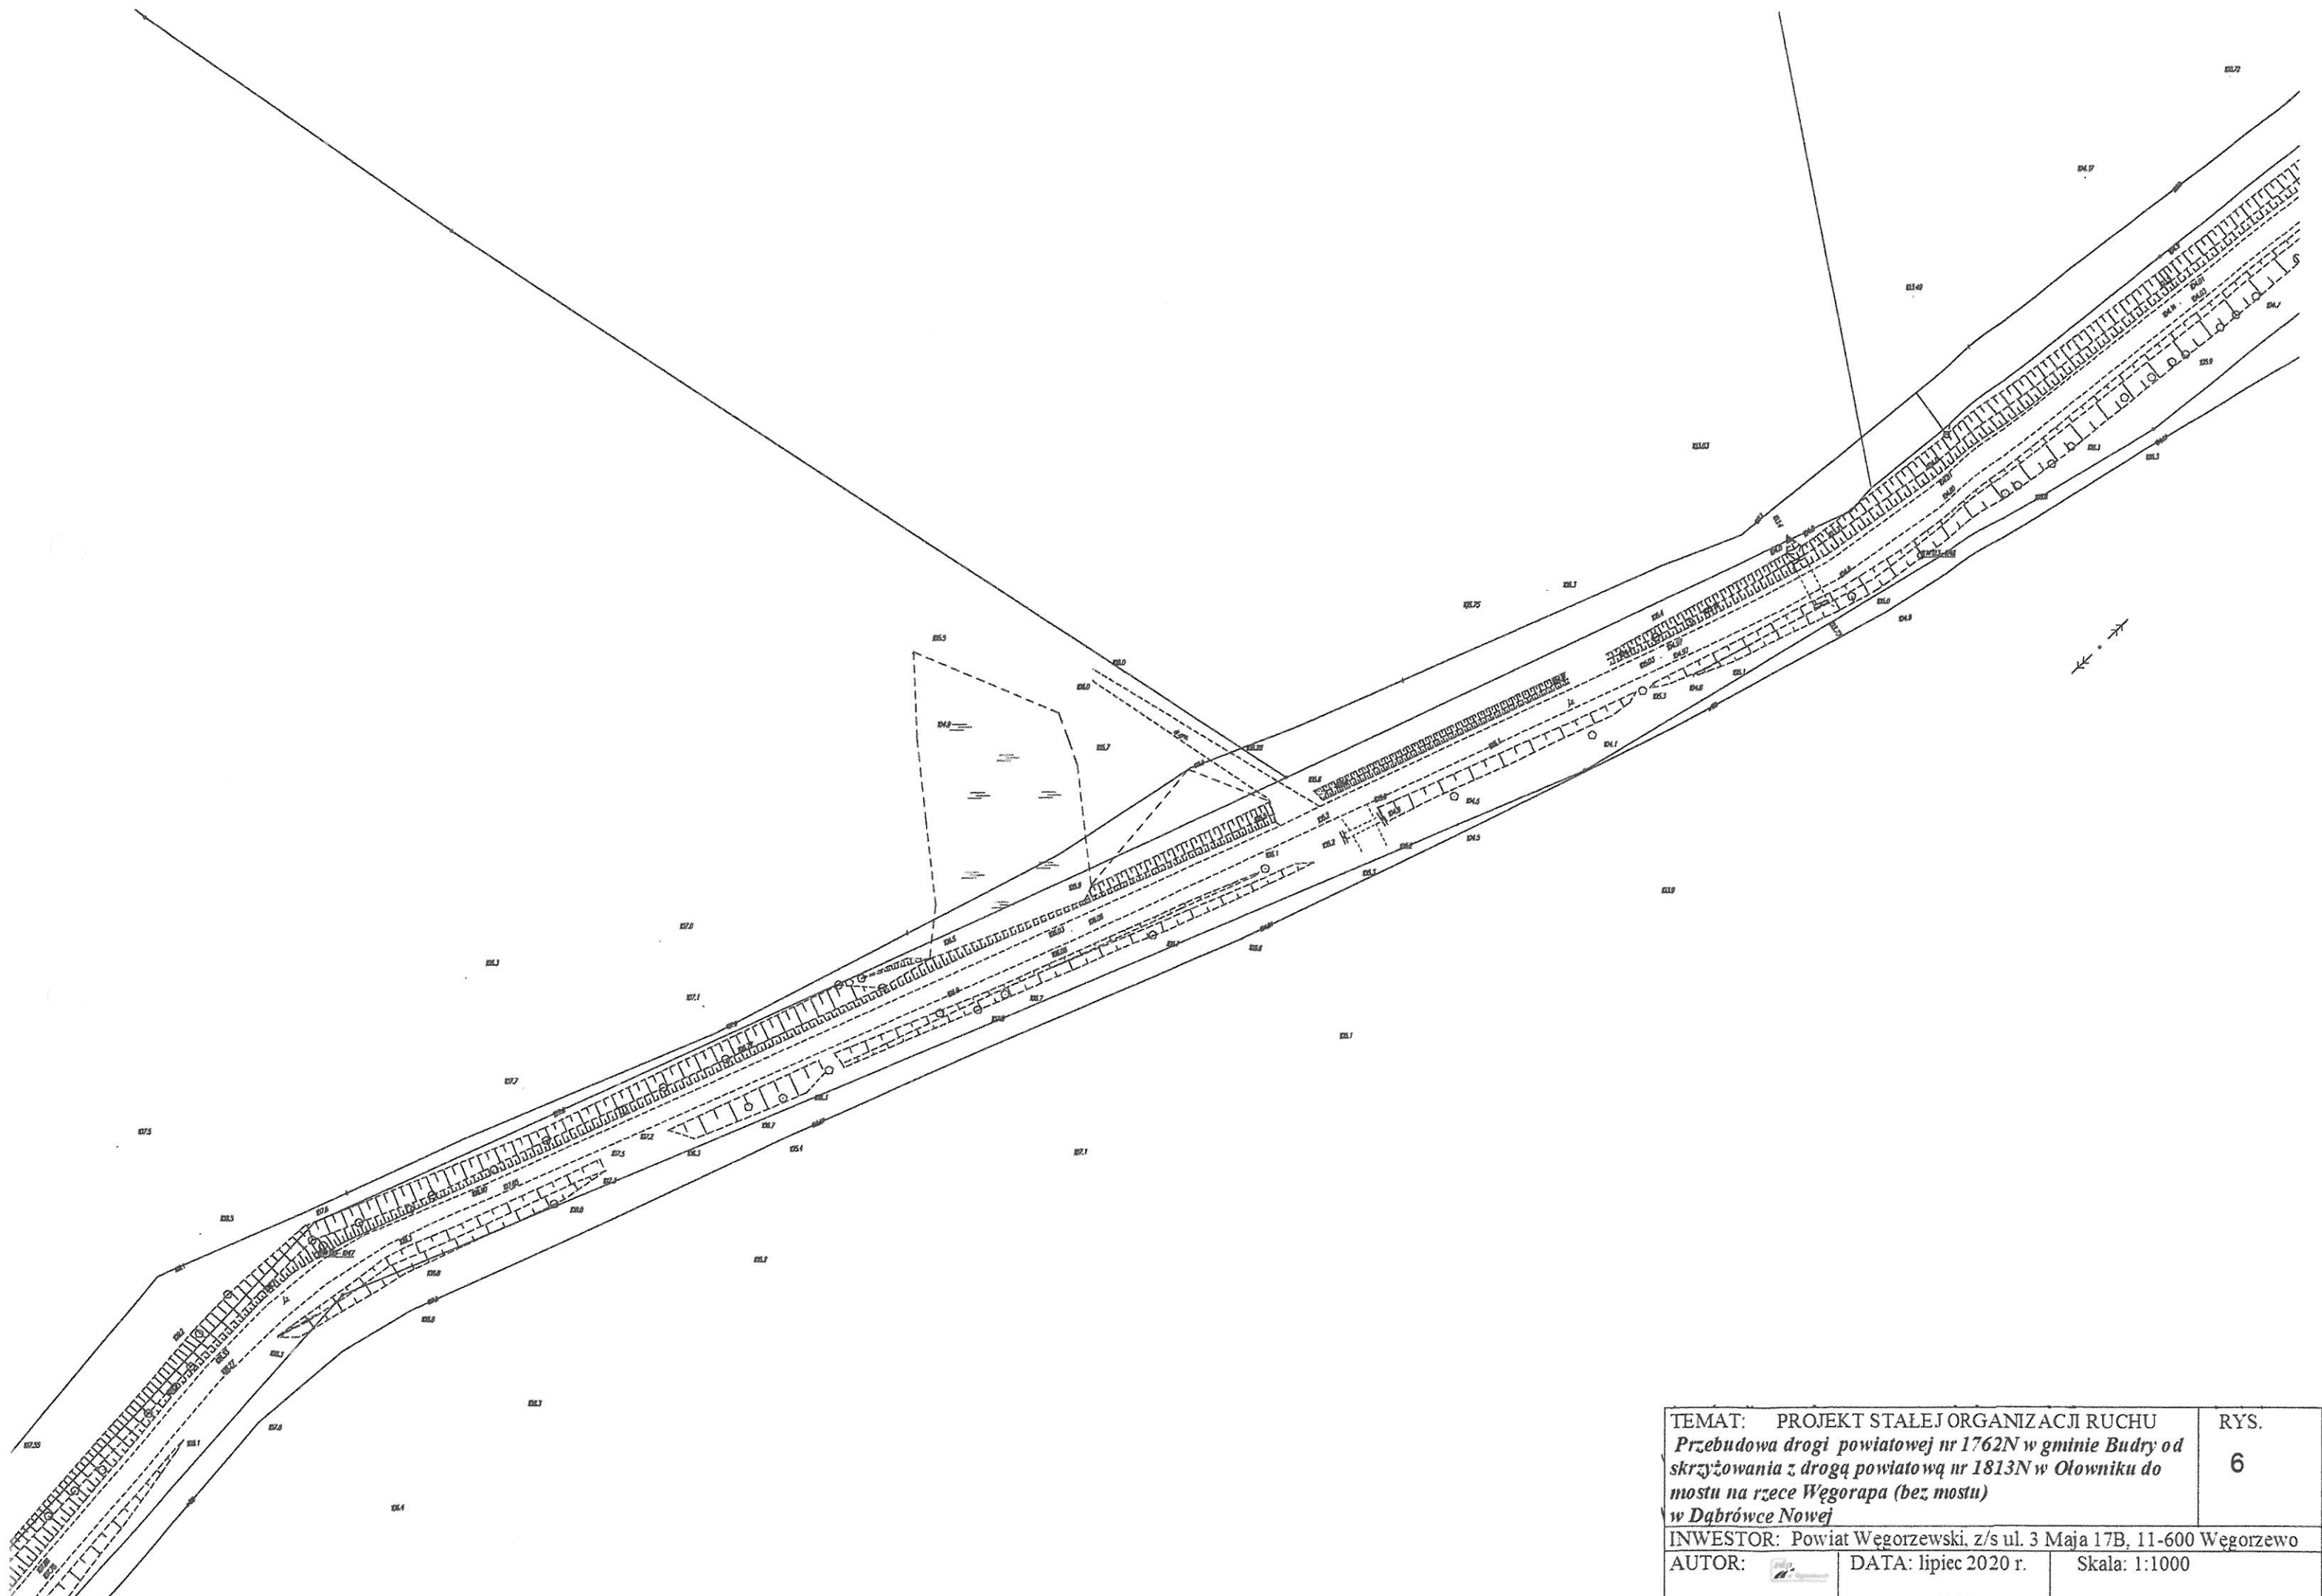



TEMAT: PROJEKT STAŁEJ ORGANIZACJI RUCHU Przebudowa drogi powiatowej nr 1762N w gminie Budry od skrzyżowania z drogą powiatową nr 1813N w Ołowniku do mostu na rzece Węgorapa (bez mostu) w Dąbrówce Nowej		RYS. 6
INWESTOR: Powiat Węgorzewski, z/s ul. 3 Maja 17B, 11-600 Węgorzewo		
AUTOR: 	DATA: lipiec 2020 r.	Skala: 1:1000

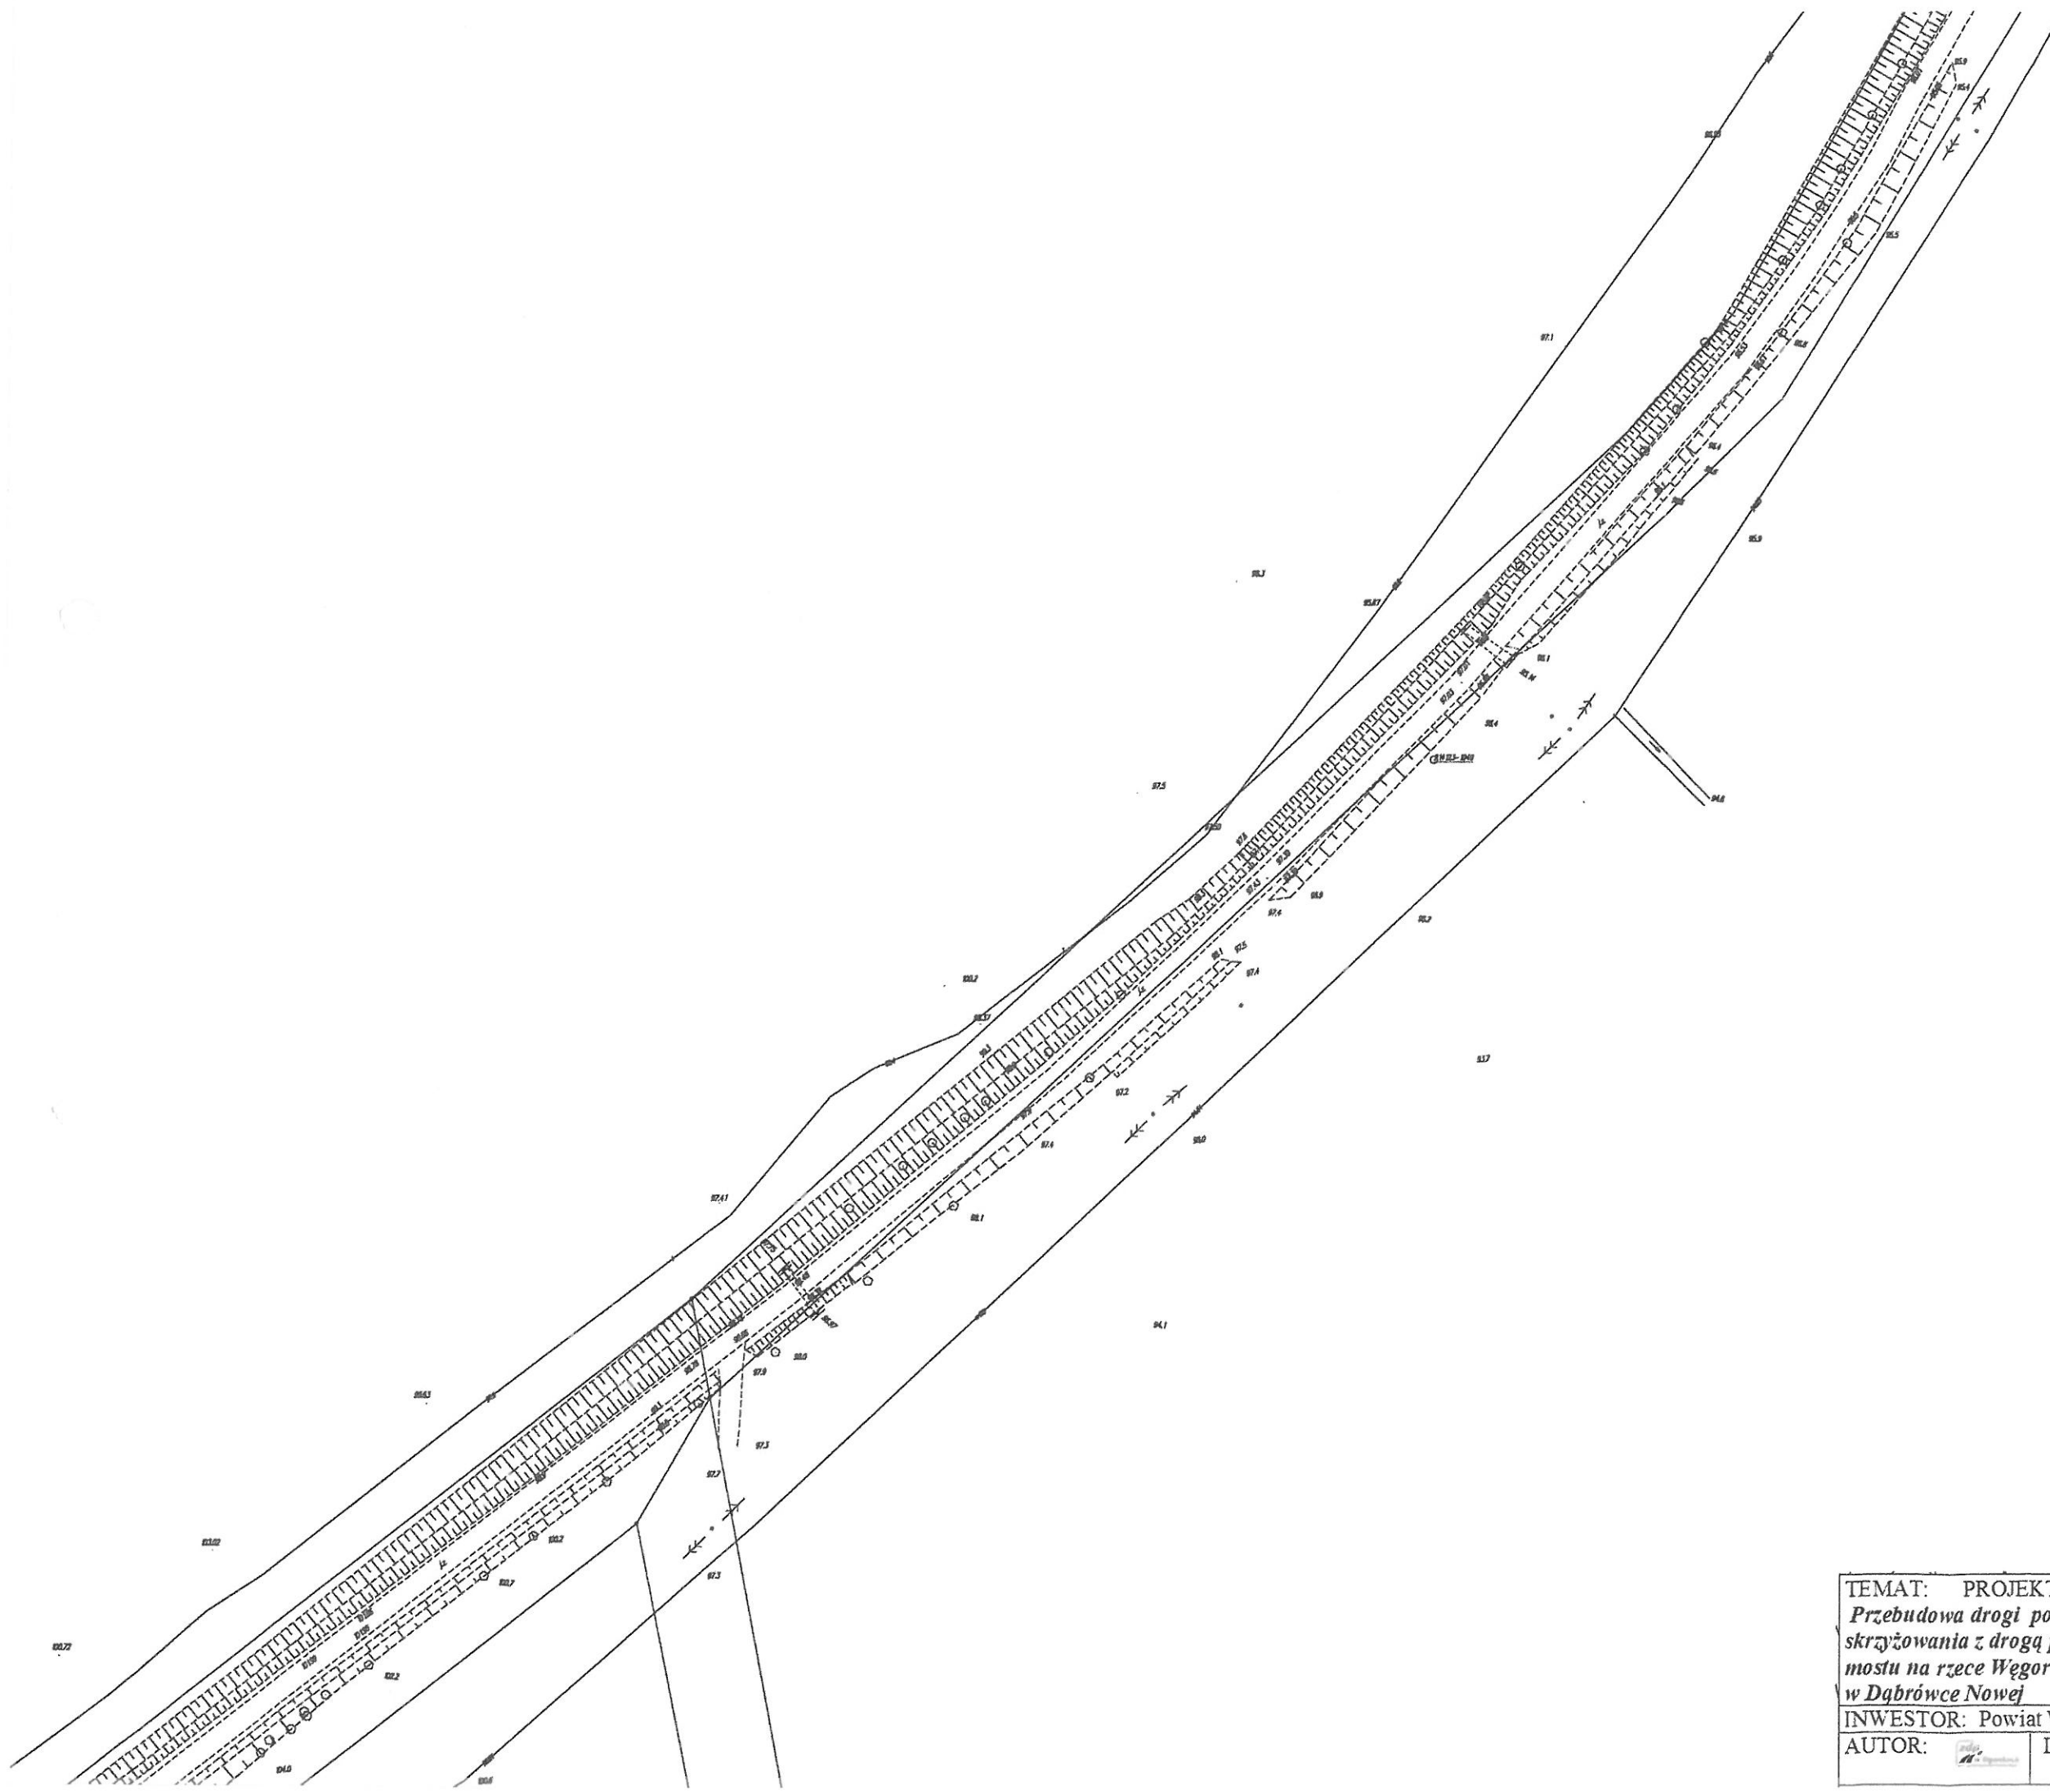


TEMAT: PROJEKT STAŁEJ ORGANIZACJI RUCHU Przebudowa drogi powiatowej nr 1762N w gminie Budry od skrzyżowania z drogą powiatową nr 1813N w Ołowniku do mostu na rzece Węgorapa (bez mostu) w Dąbrówce Nowej			RYS. 7
INWESTOR: Powiat Węgorzewski, z/s ul. 3 Maja 17B, 11-600 Węgorzewo			
AUTOR:	DATA: lipiec 2020 r.	Skala: 1:1000	

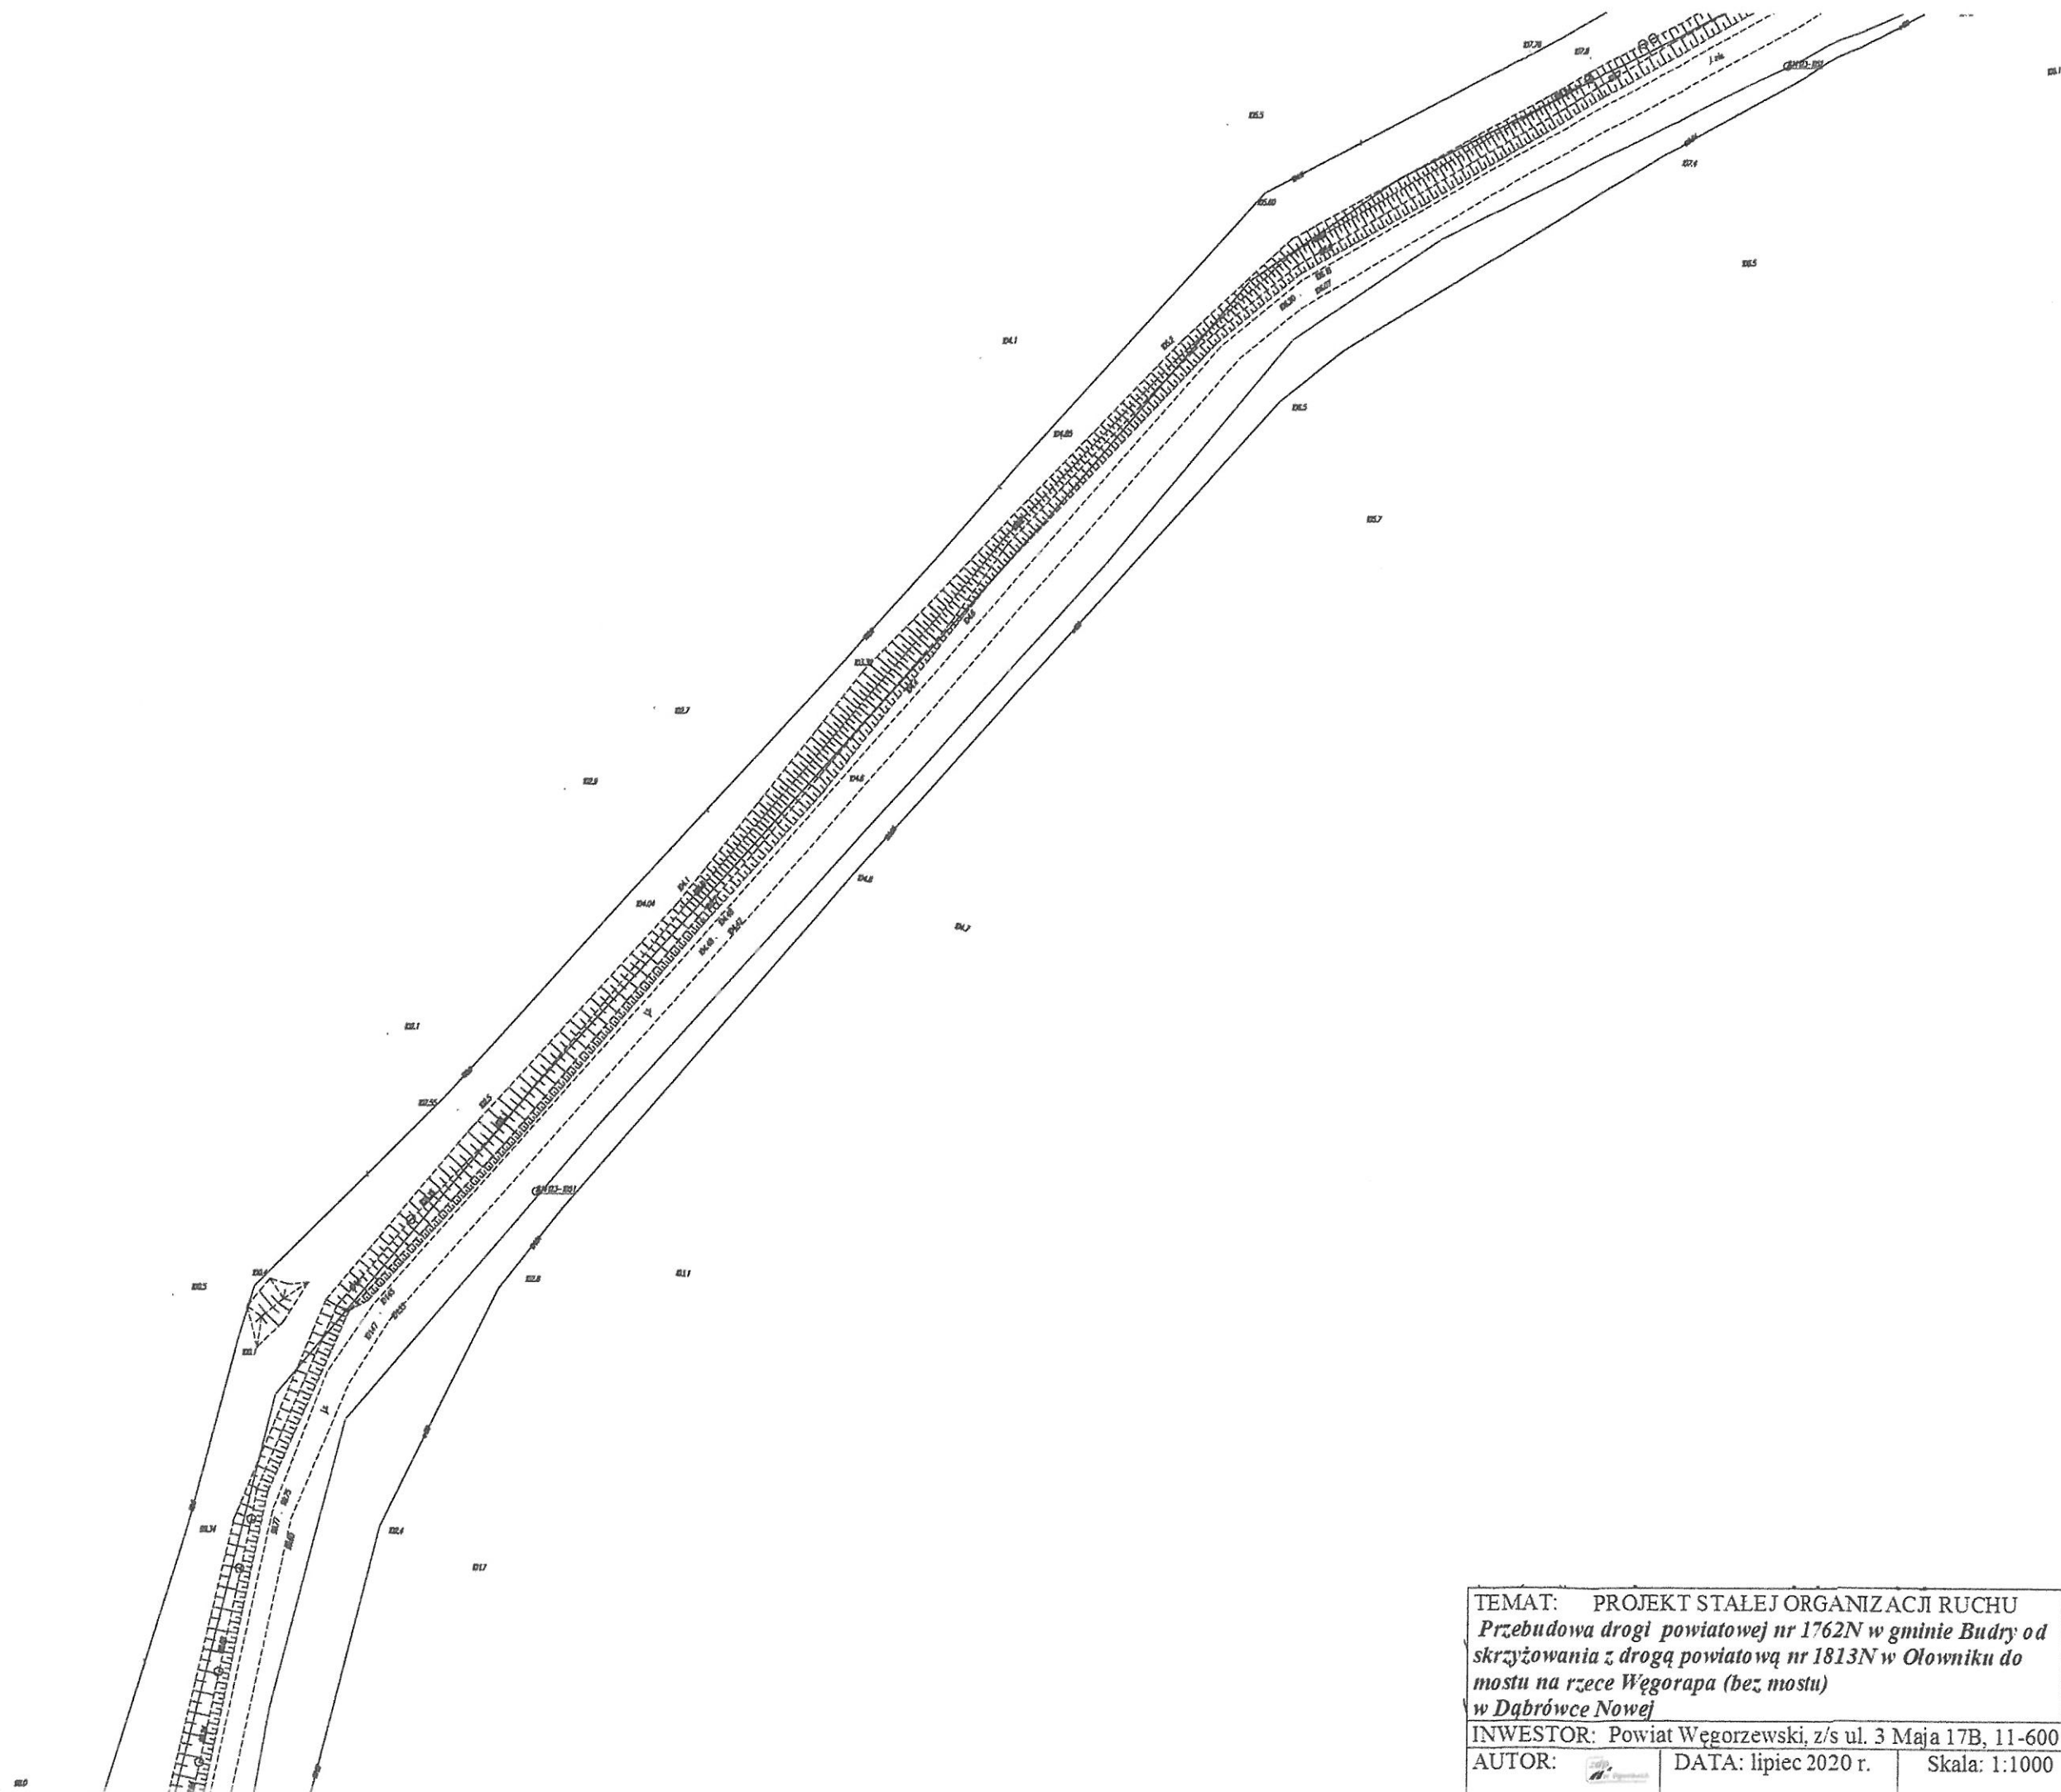

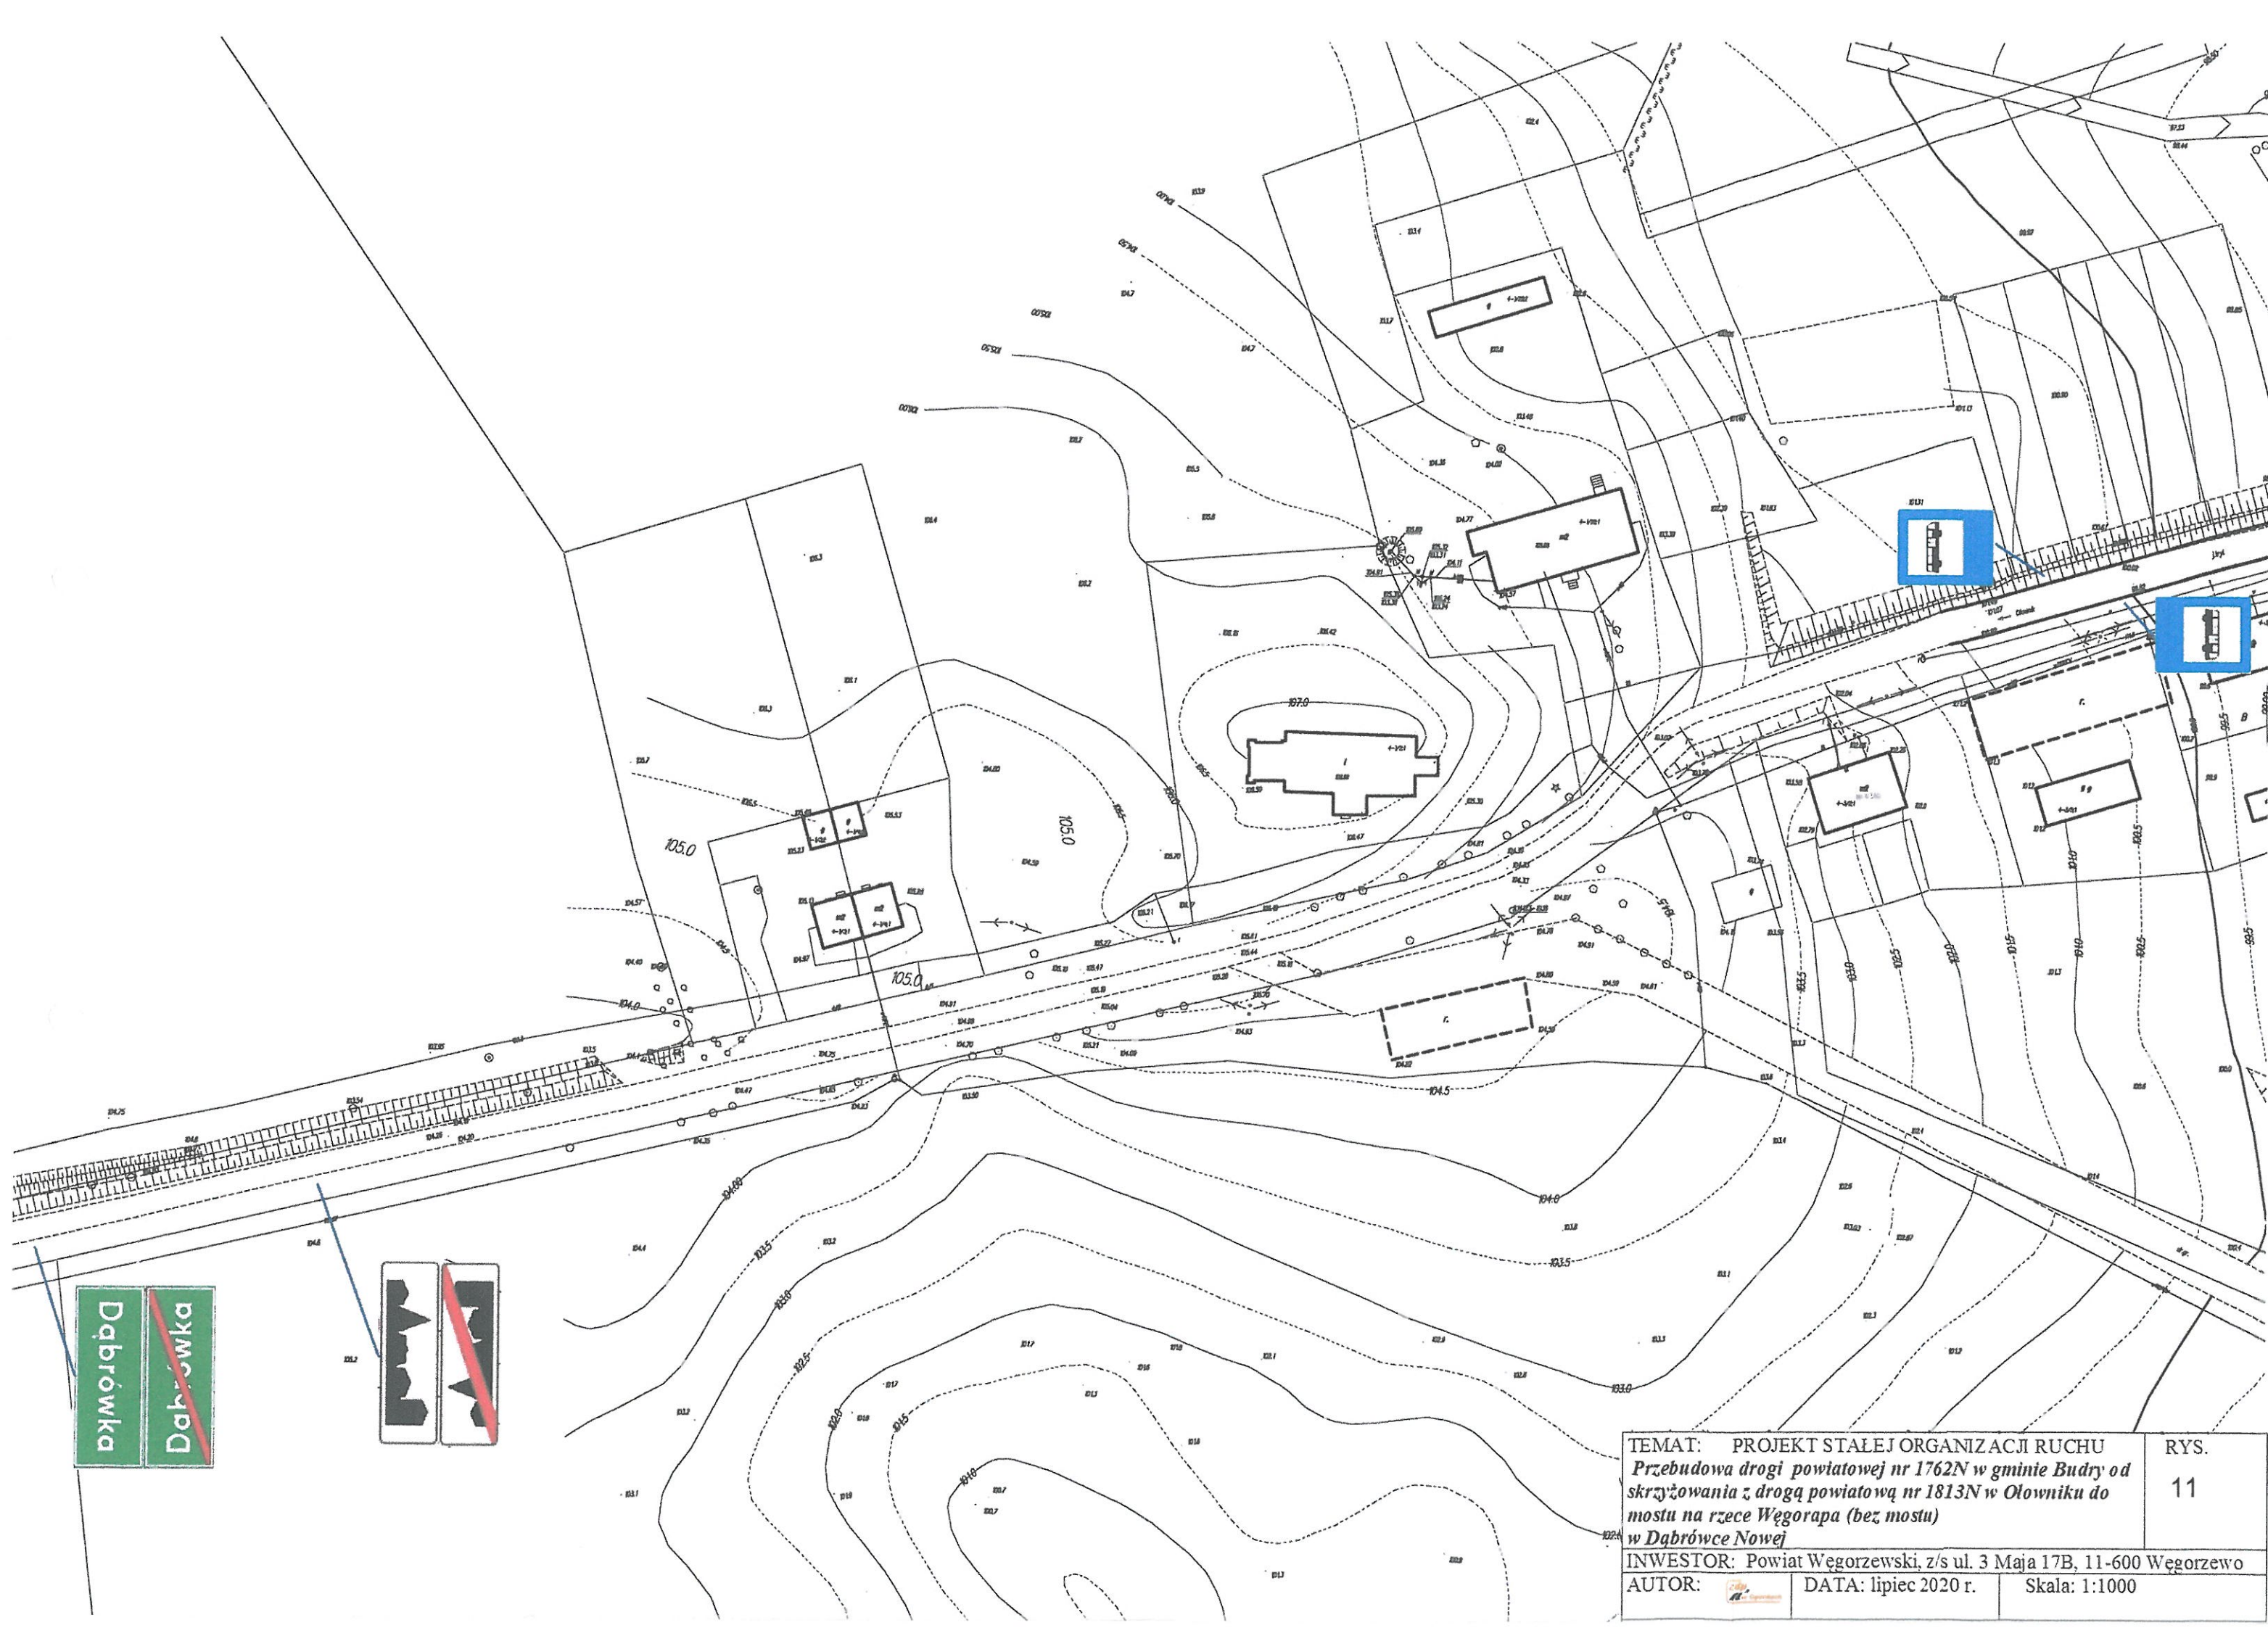

TEMAT: PROJEKT STAŁEJ ORGANIZACJI RUCHU <i>Przebudowa drogi powiatowej nr 1762N w gminie Budry od skrzyżowania z drogą powiatową nr 1813N w Ołowniku do mostu na rzece Węgorapa (bez mostu) w Dąbrowce Nowej</i>			RYS. 11
INWESTOR: Powiat Węgorzewski, z/s ul. 3 Maja 17B, 11-600 Węgorzewo			
AUTOR: 	DATA: lipiec 2020 r.		Skala: 1:1000

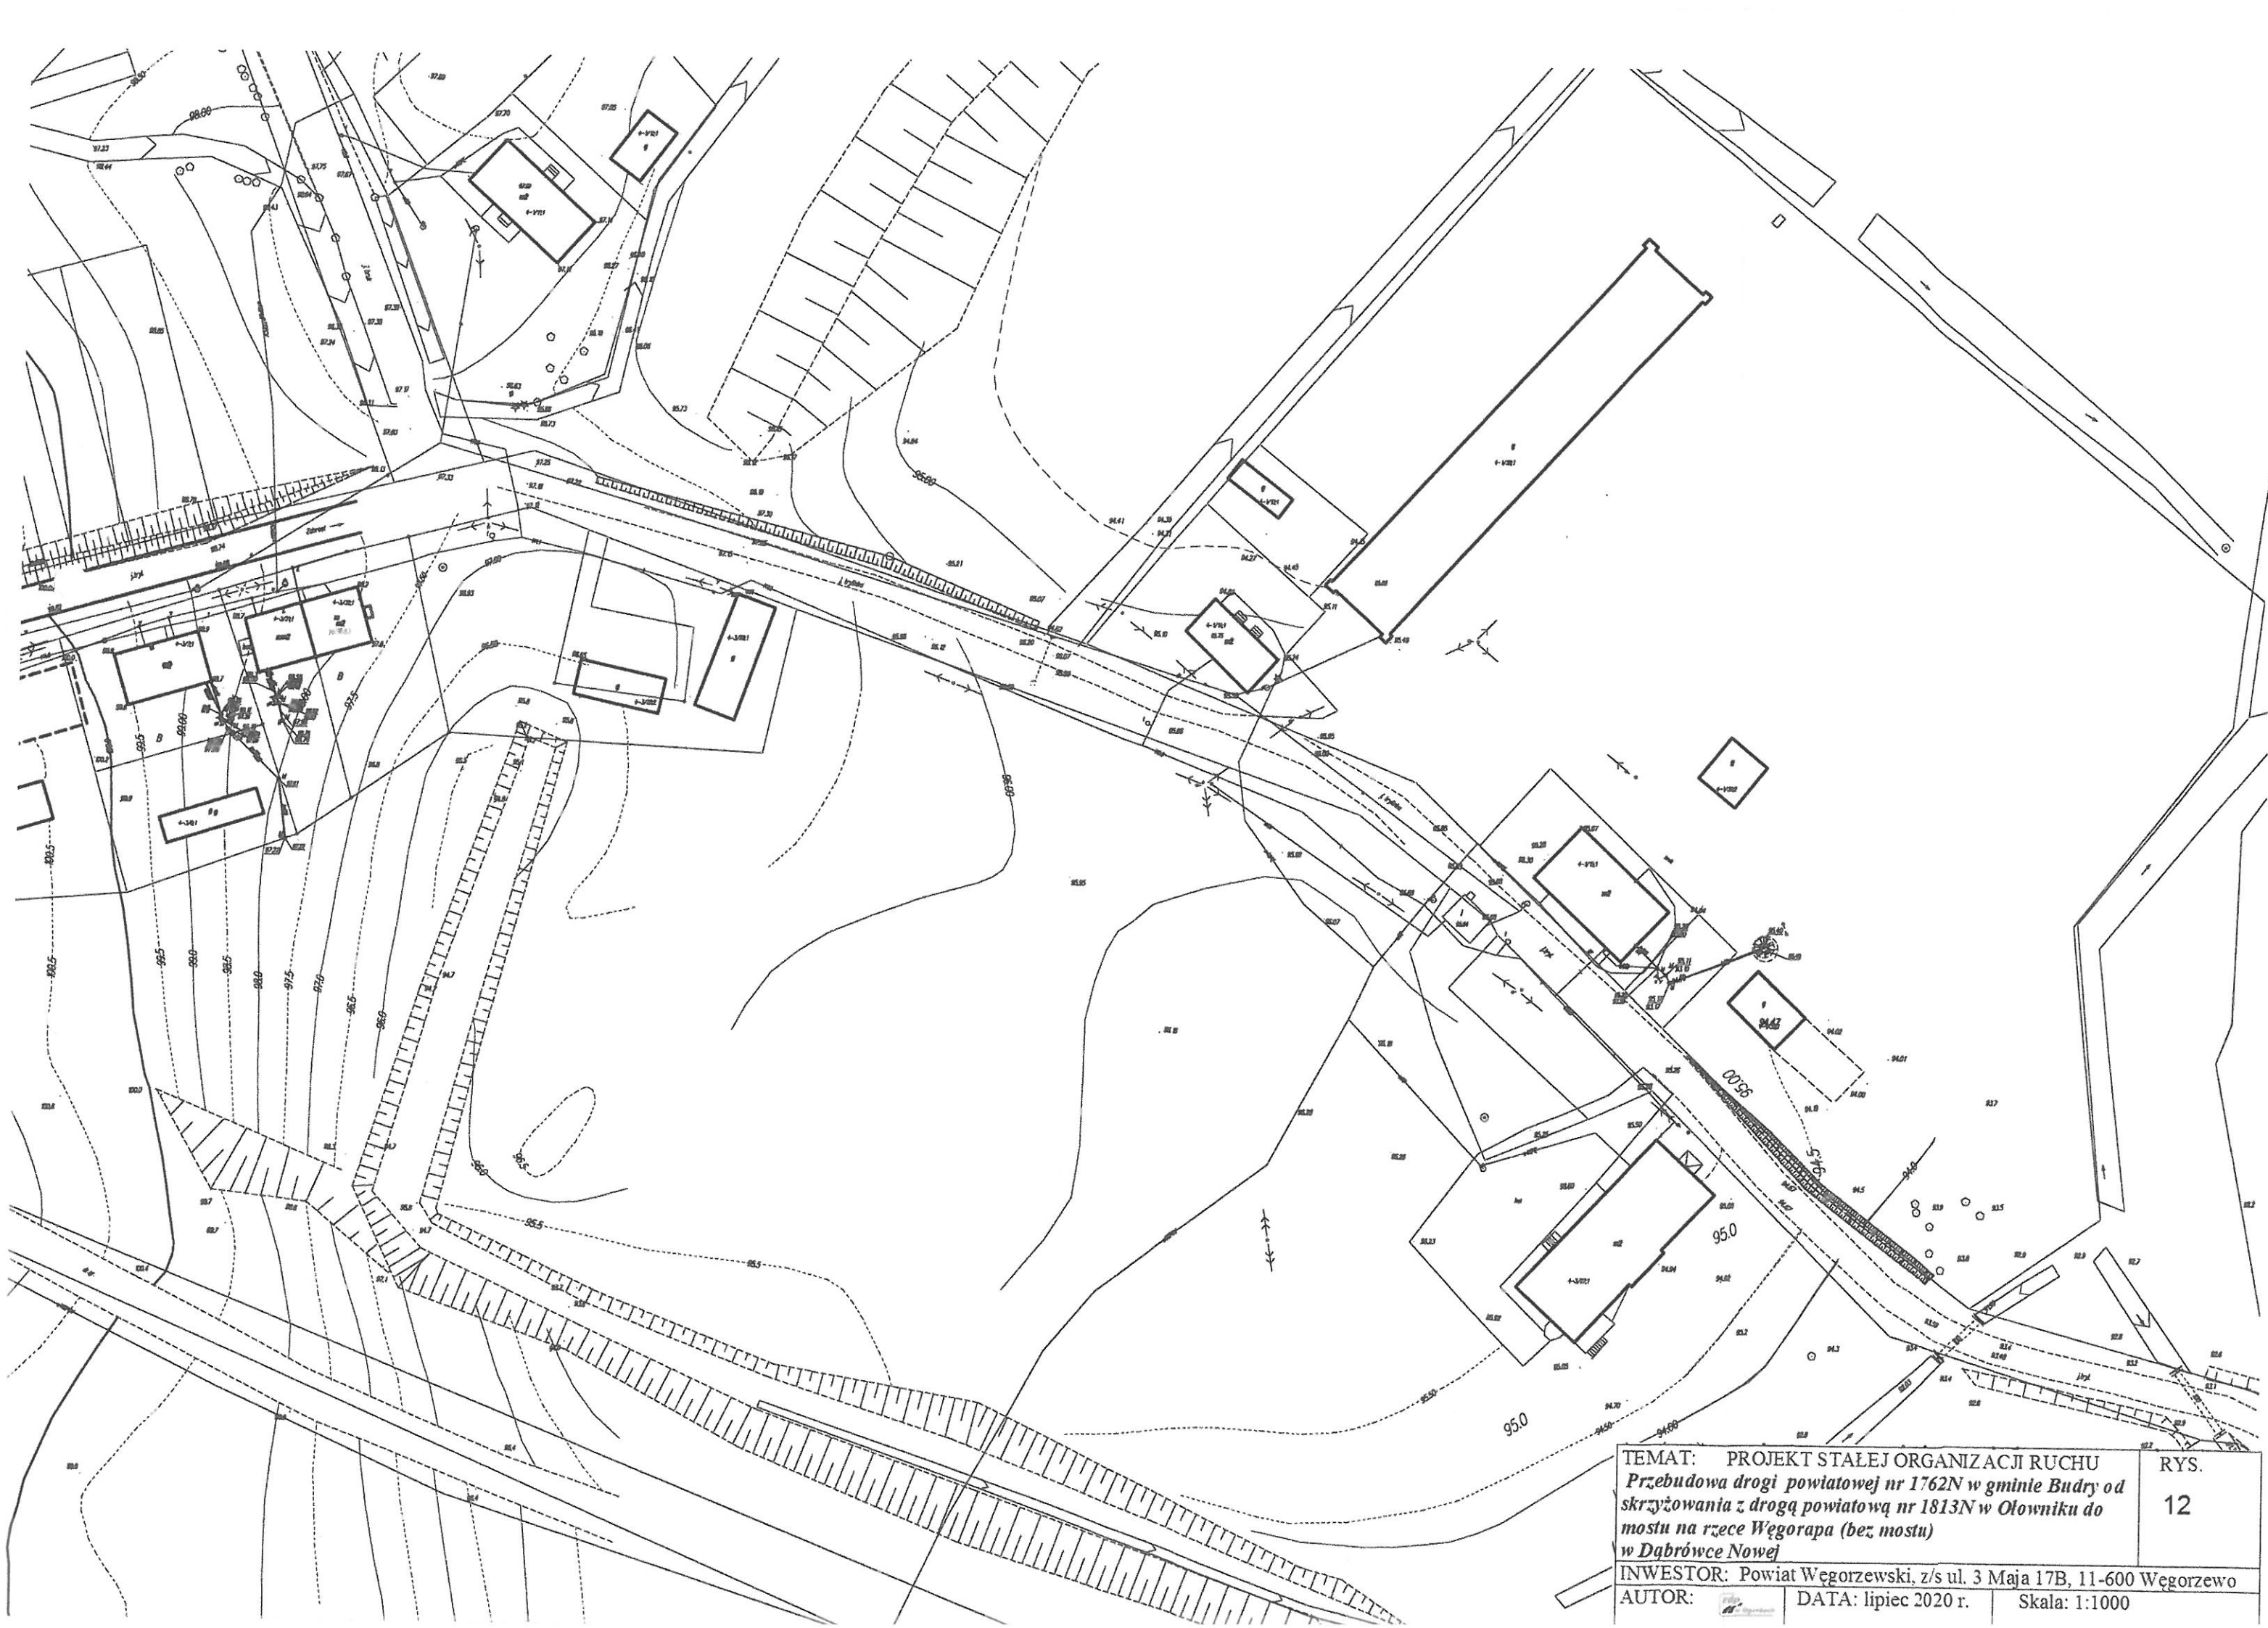

TEMAT: PROJEKT STAŁEJ ORGANIZACJI RUCHU
Przebudowa drogi powiatowej nr 1762N w gminie Budry od
skrzyżowania z drogą powiatową nr 1813N w Ołowniku do
mostu na rzece Węgorapa (bez mostu)
w Dąbrówce Nowej

RYS.
12

INWESTOR: Powiat Węgorzewski, z/s ul. 3 Maja 17B, 11-600 Węgorzewo
AUTOR: DATA: lipiec 2020 r. Skala: 1:1000